
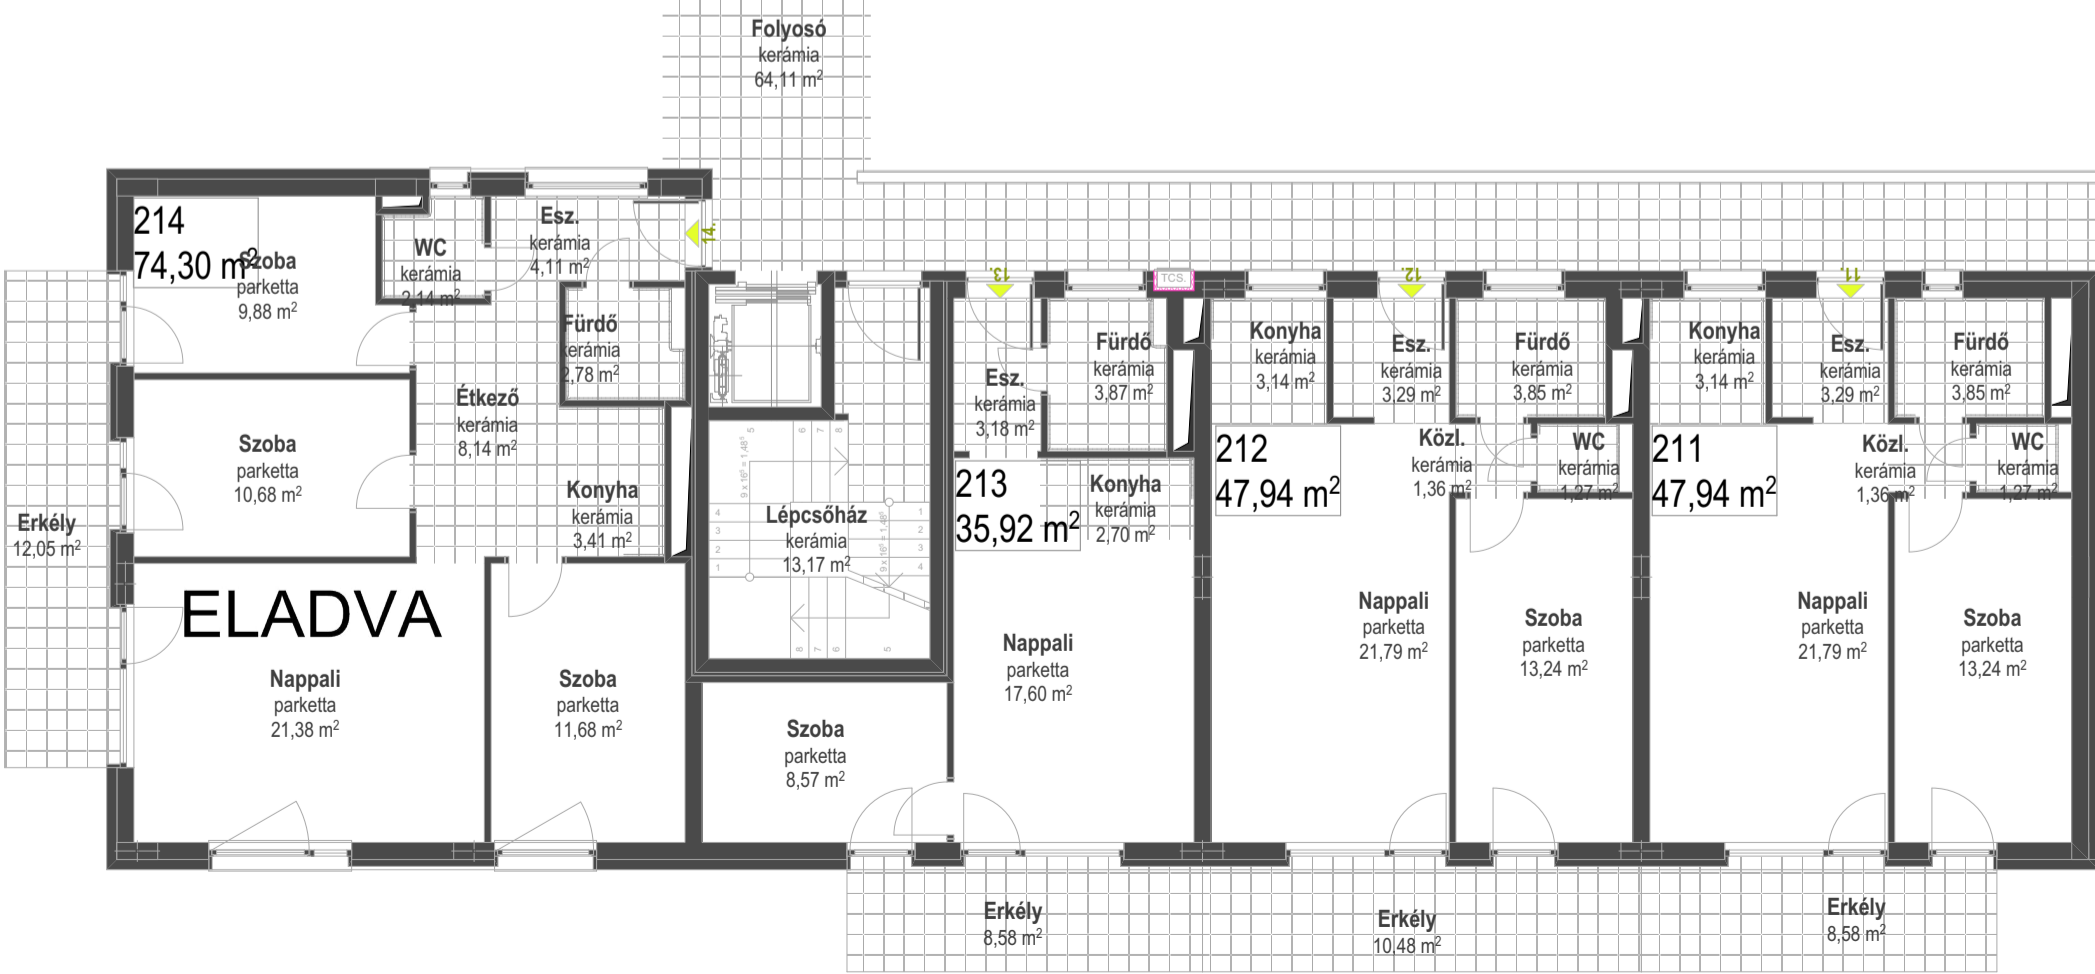
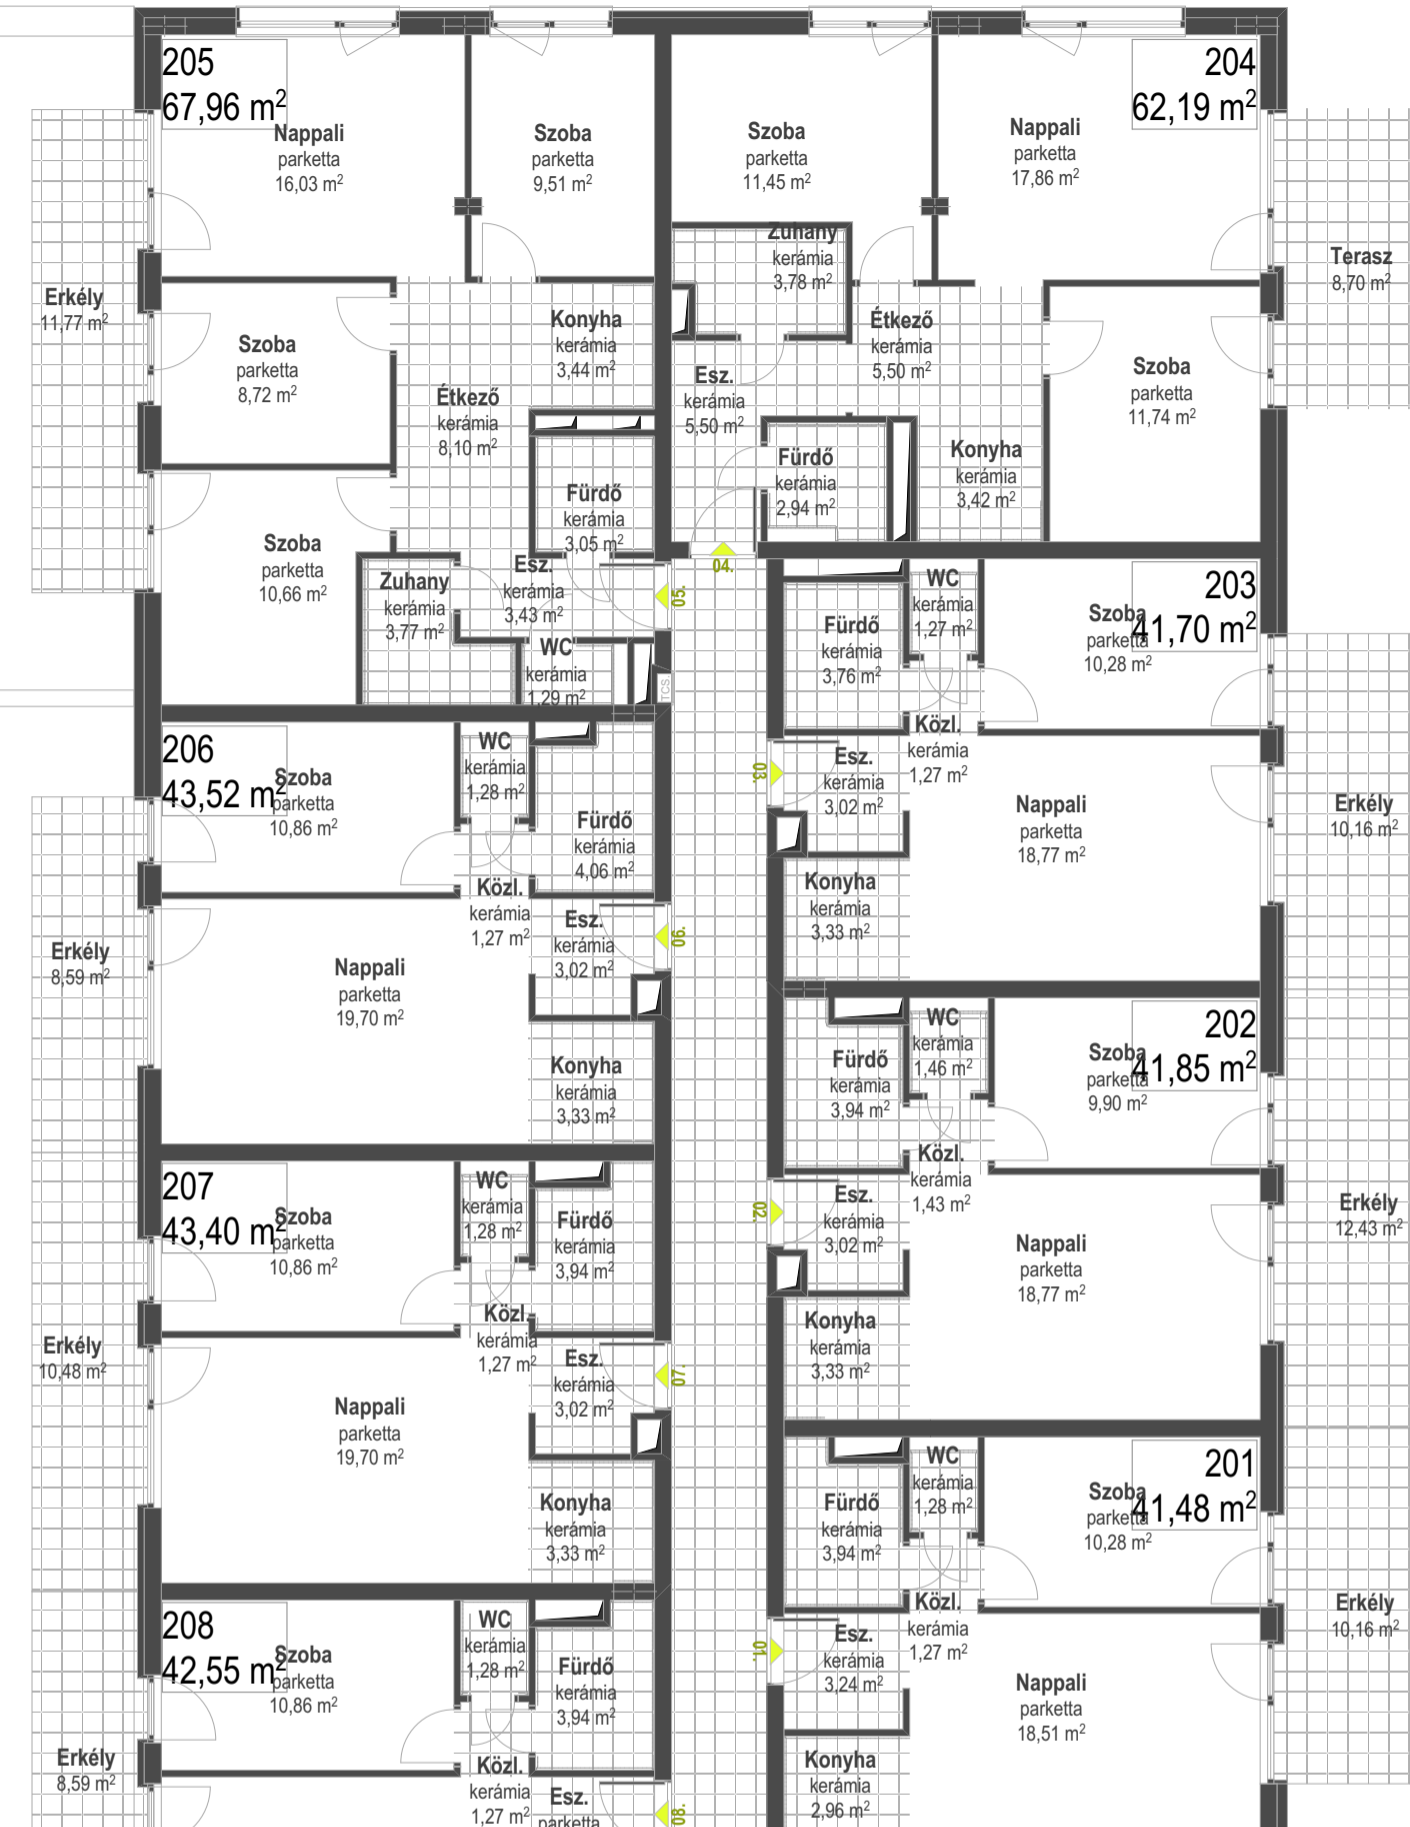
 
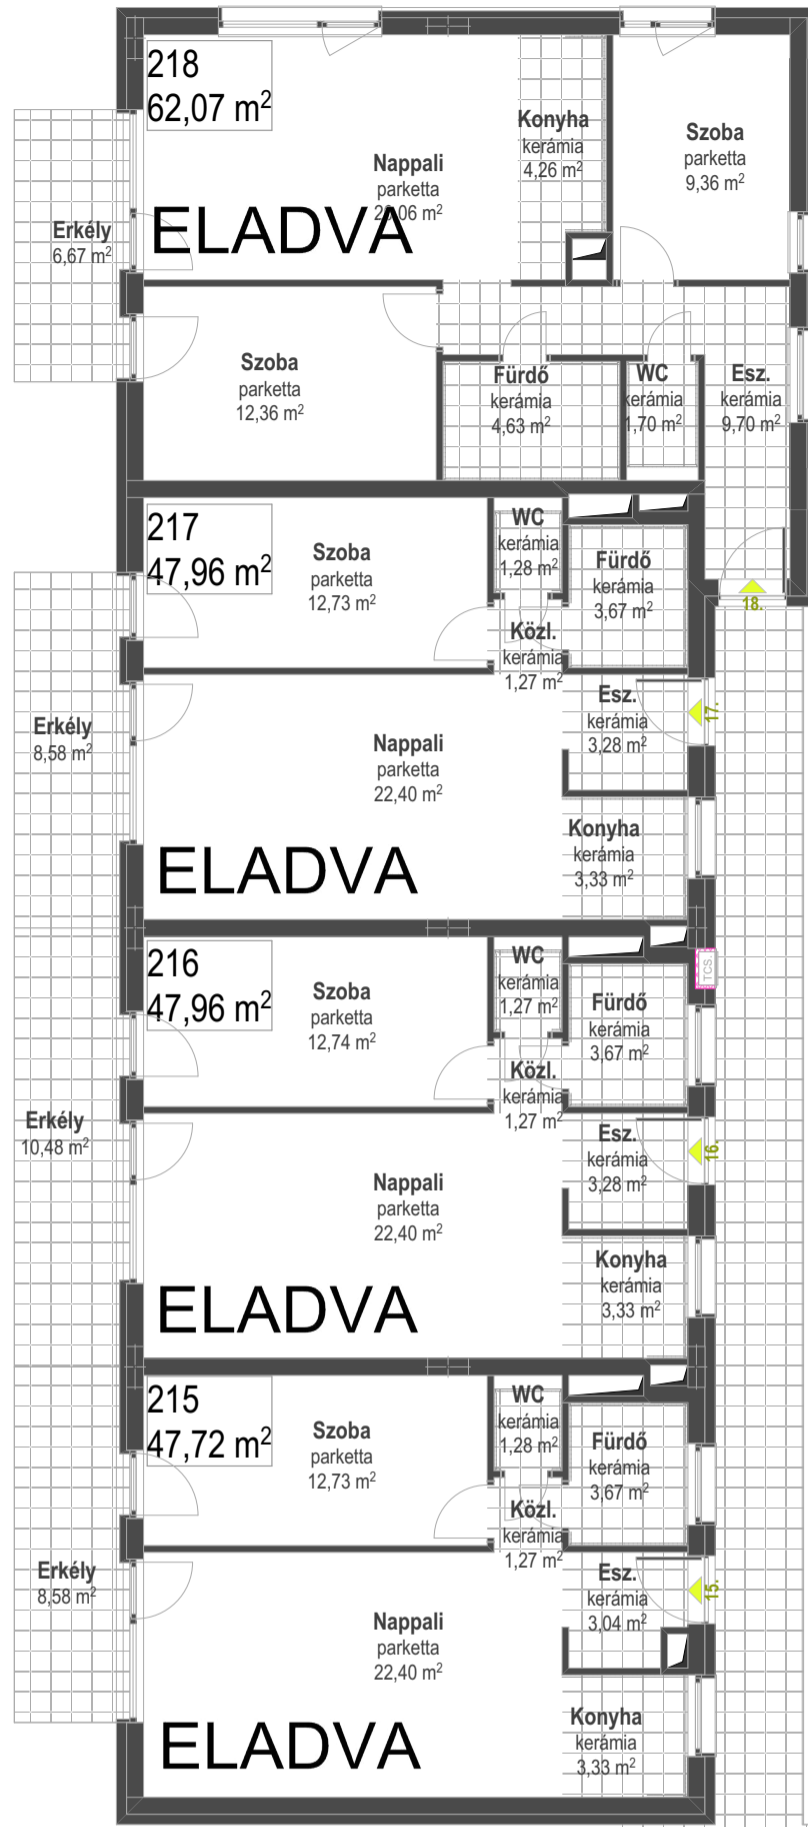


# BALATON

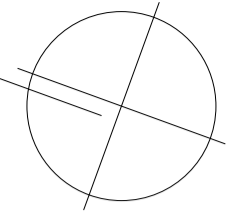

±0,00 = mBf. +105,80

Állástípus:	LAKÓÉPÜLET
Helyszín:	8640 FONYÓD, FÜRDŐ UTCA 36.
Hrsz.:	8568/11.
Építőt:	ÜDÜLŐ INVEST KFT.
Helyszín:	1089 BP., BLÁTHY O. U. 4-8.
Építész:	DIENES JÁNOS
Építész:	FIÁK MÁRTON
Statisztika:	ÖRSI JÓZSEF
Gépmér:	MÓRÉ MIHÁLY
Elektronika:	KONDOR JENŐ
Építész:	VEGH FERENC
Alkalmazás:	
Terület:	686_kt31.pln/2018. 07. 11.
Tervező:	KIVITELI
Állapot:	M 1:111,111
Dátum:	2018.JÚL
Tervező:	ÉRTÉKESÍTÉS ÁTTEKINTŐ
Rajz:	2. EMELETI ALAPRAJZ

**ÉR03**